


TUGEVDATUD NURGIK S-900
(laius vastavalt villa pakusele 95;120;145 mm)

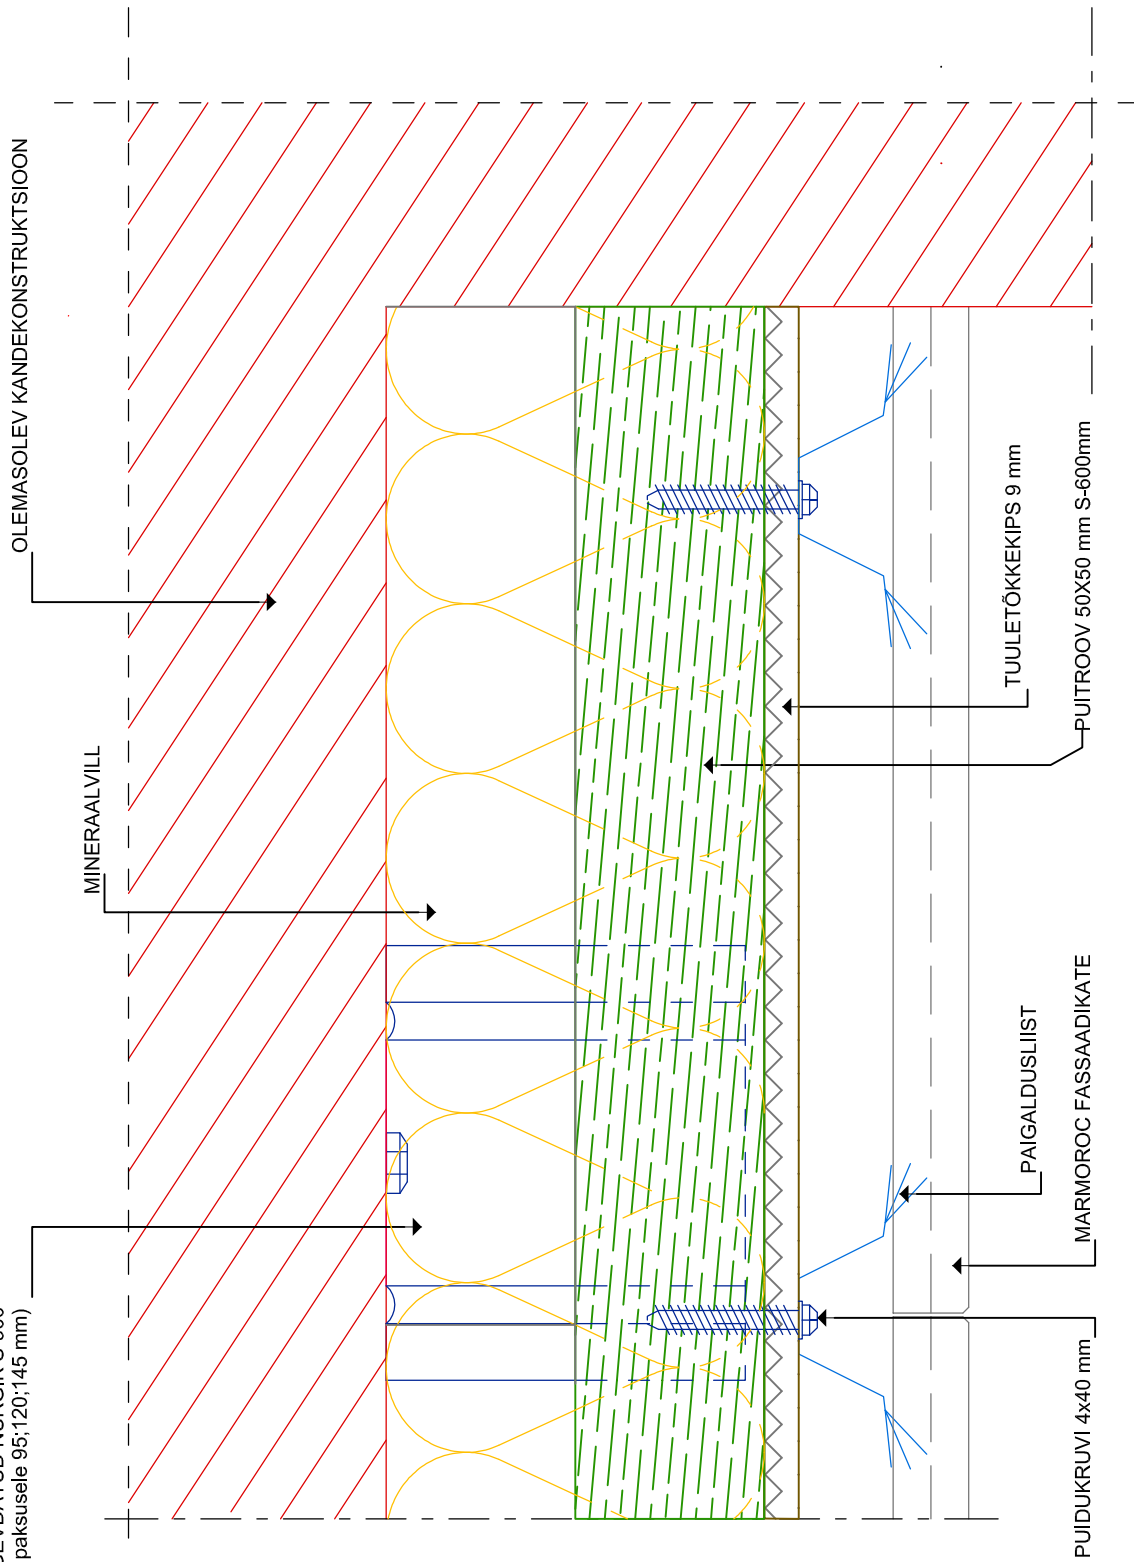

KUUPÄEV 03.03.2012	PROJEKTEERIS Kaur Vaabel
marmoroc EREK	MARMOROC FASSAAD LÕPETUS OLEMASOLEVA SEINAGA SISENURGAS
MOOT 1:2	NUMBER MC 02-02