



NURGIK S-800 145x50x150x2
BETONIKRUVI 7.5x50 (75) / TÜÜBEL 10X80
PUIDUKRUVI 5X40 2tk

MINERAALVILL
150mm + 50mm

OLEMASOLEV
KANDEKONSTRUKTSIOON

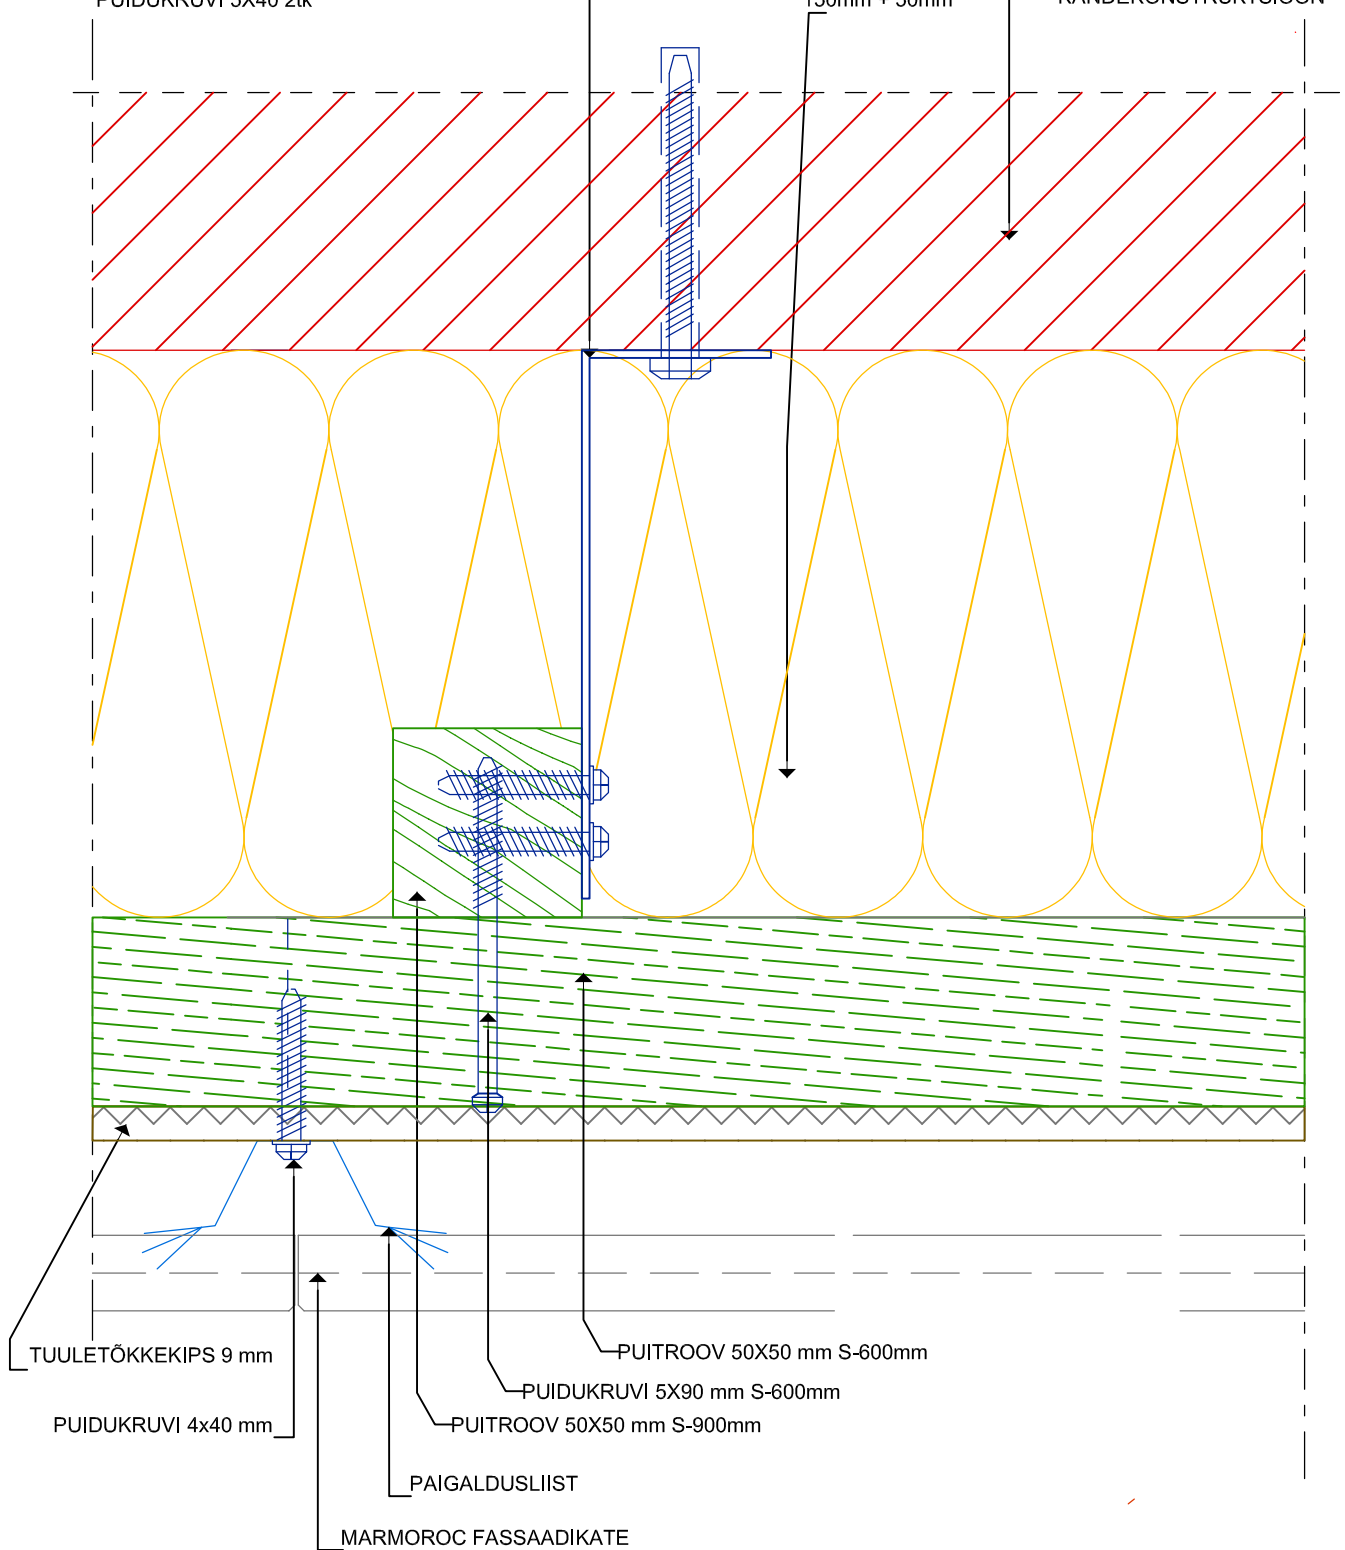

KUUPÄEV 03.03.2012	PROJEKTEERIS Kaur Vaabel
	MARMOROC FASSAAD 200mm soojustus horisontaalõige
MOOT 1:2	NUMBER MC 10-02